


- torretta esterna 1a, 4b, 5b
- scala principale interna 1b, 2a
- accesso 2b
- accesso 4a
- accesso 5a
- INGRESSI

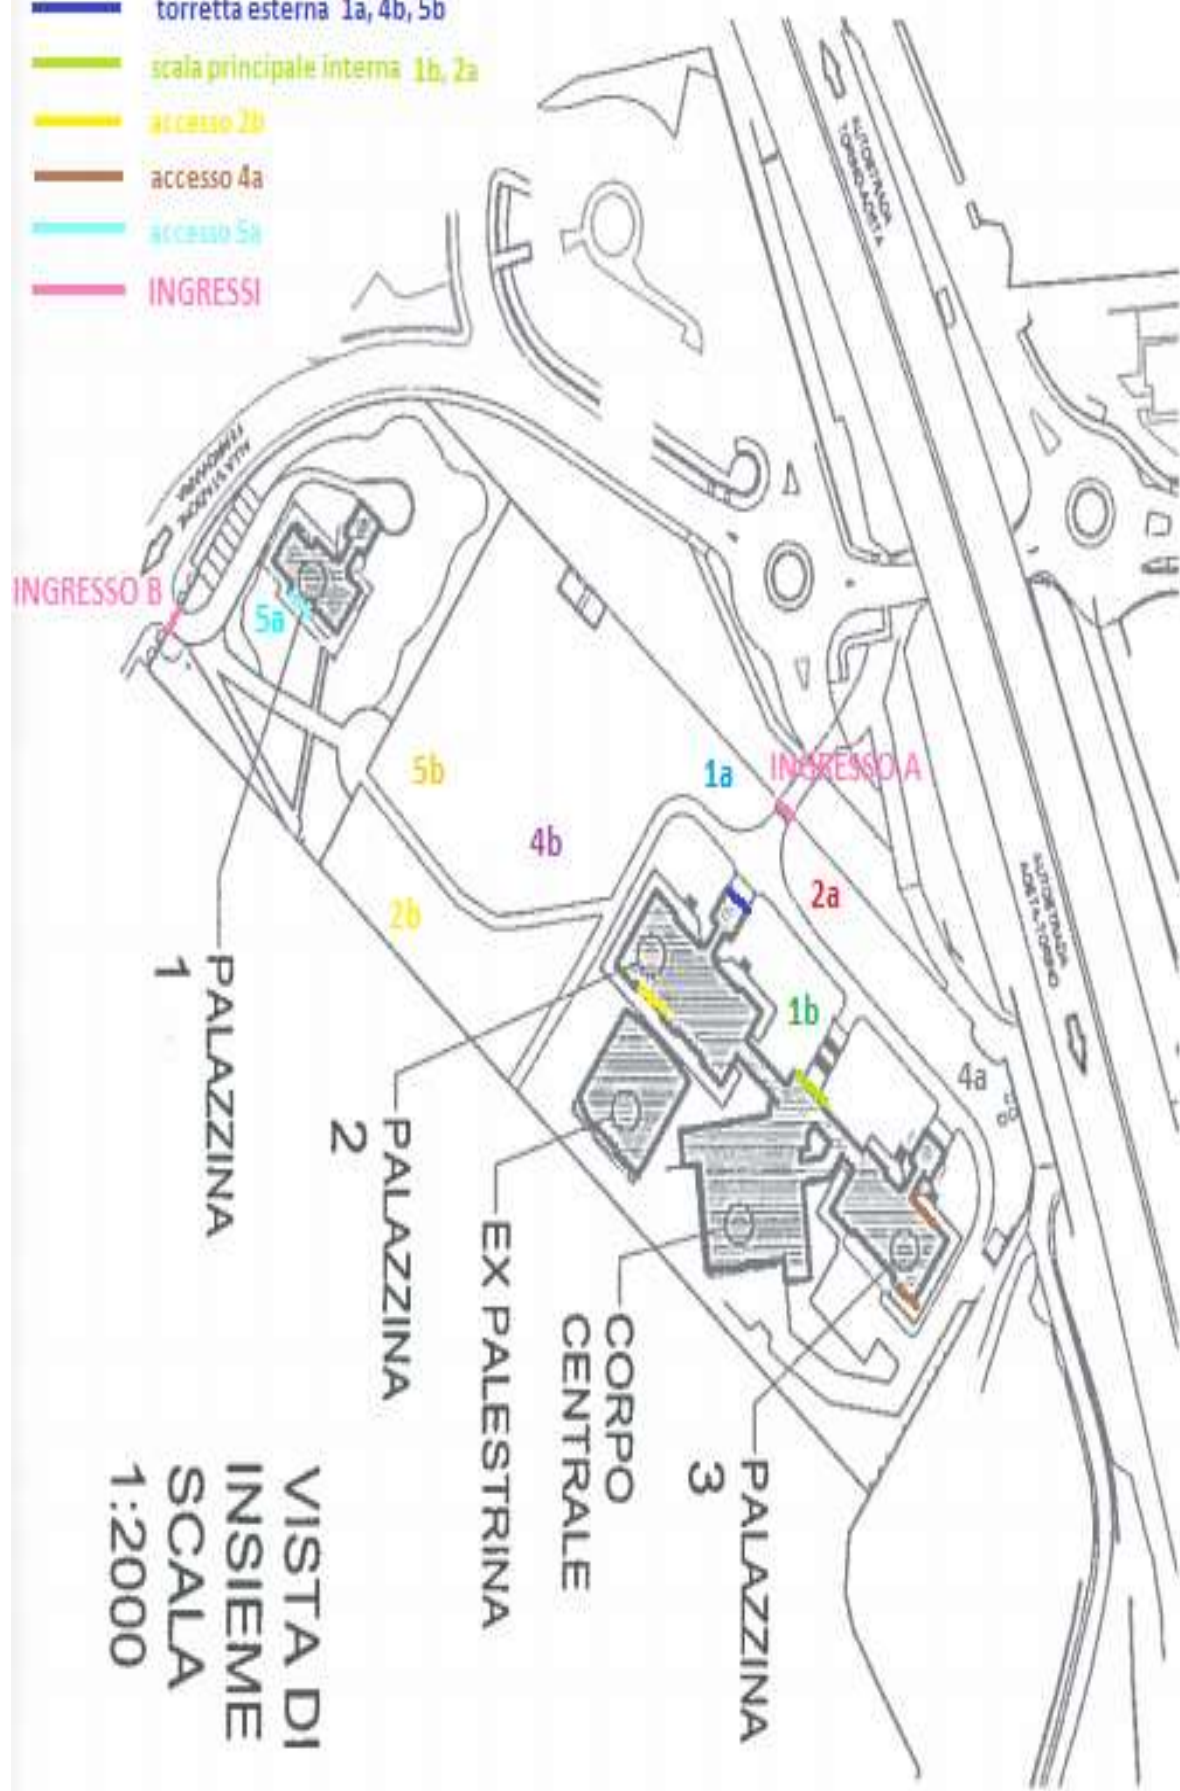

VISTA DI  
INSIEME  
SCALA  
1:2000