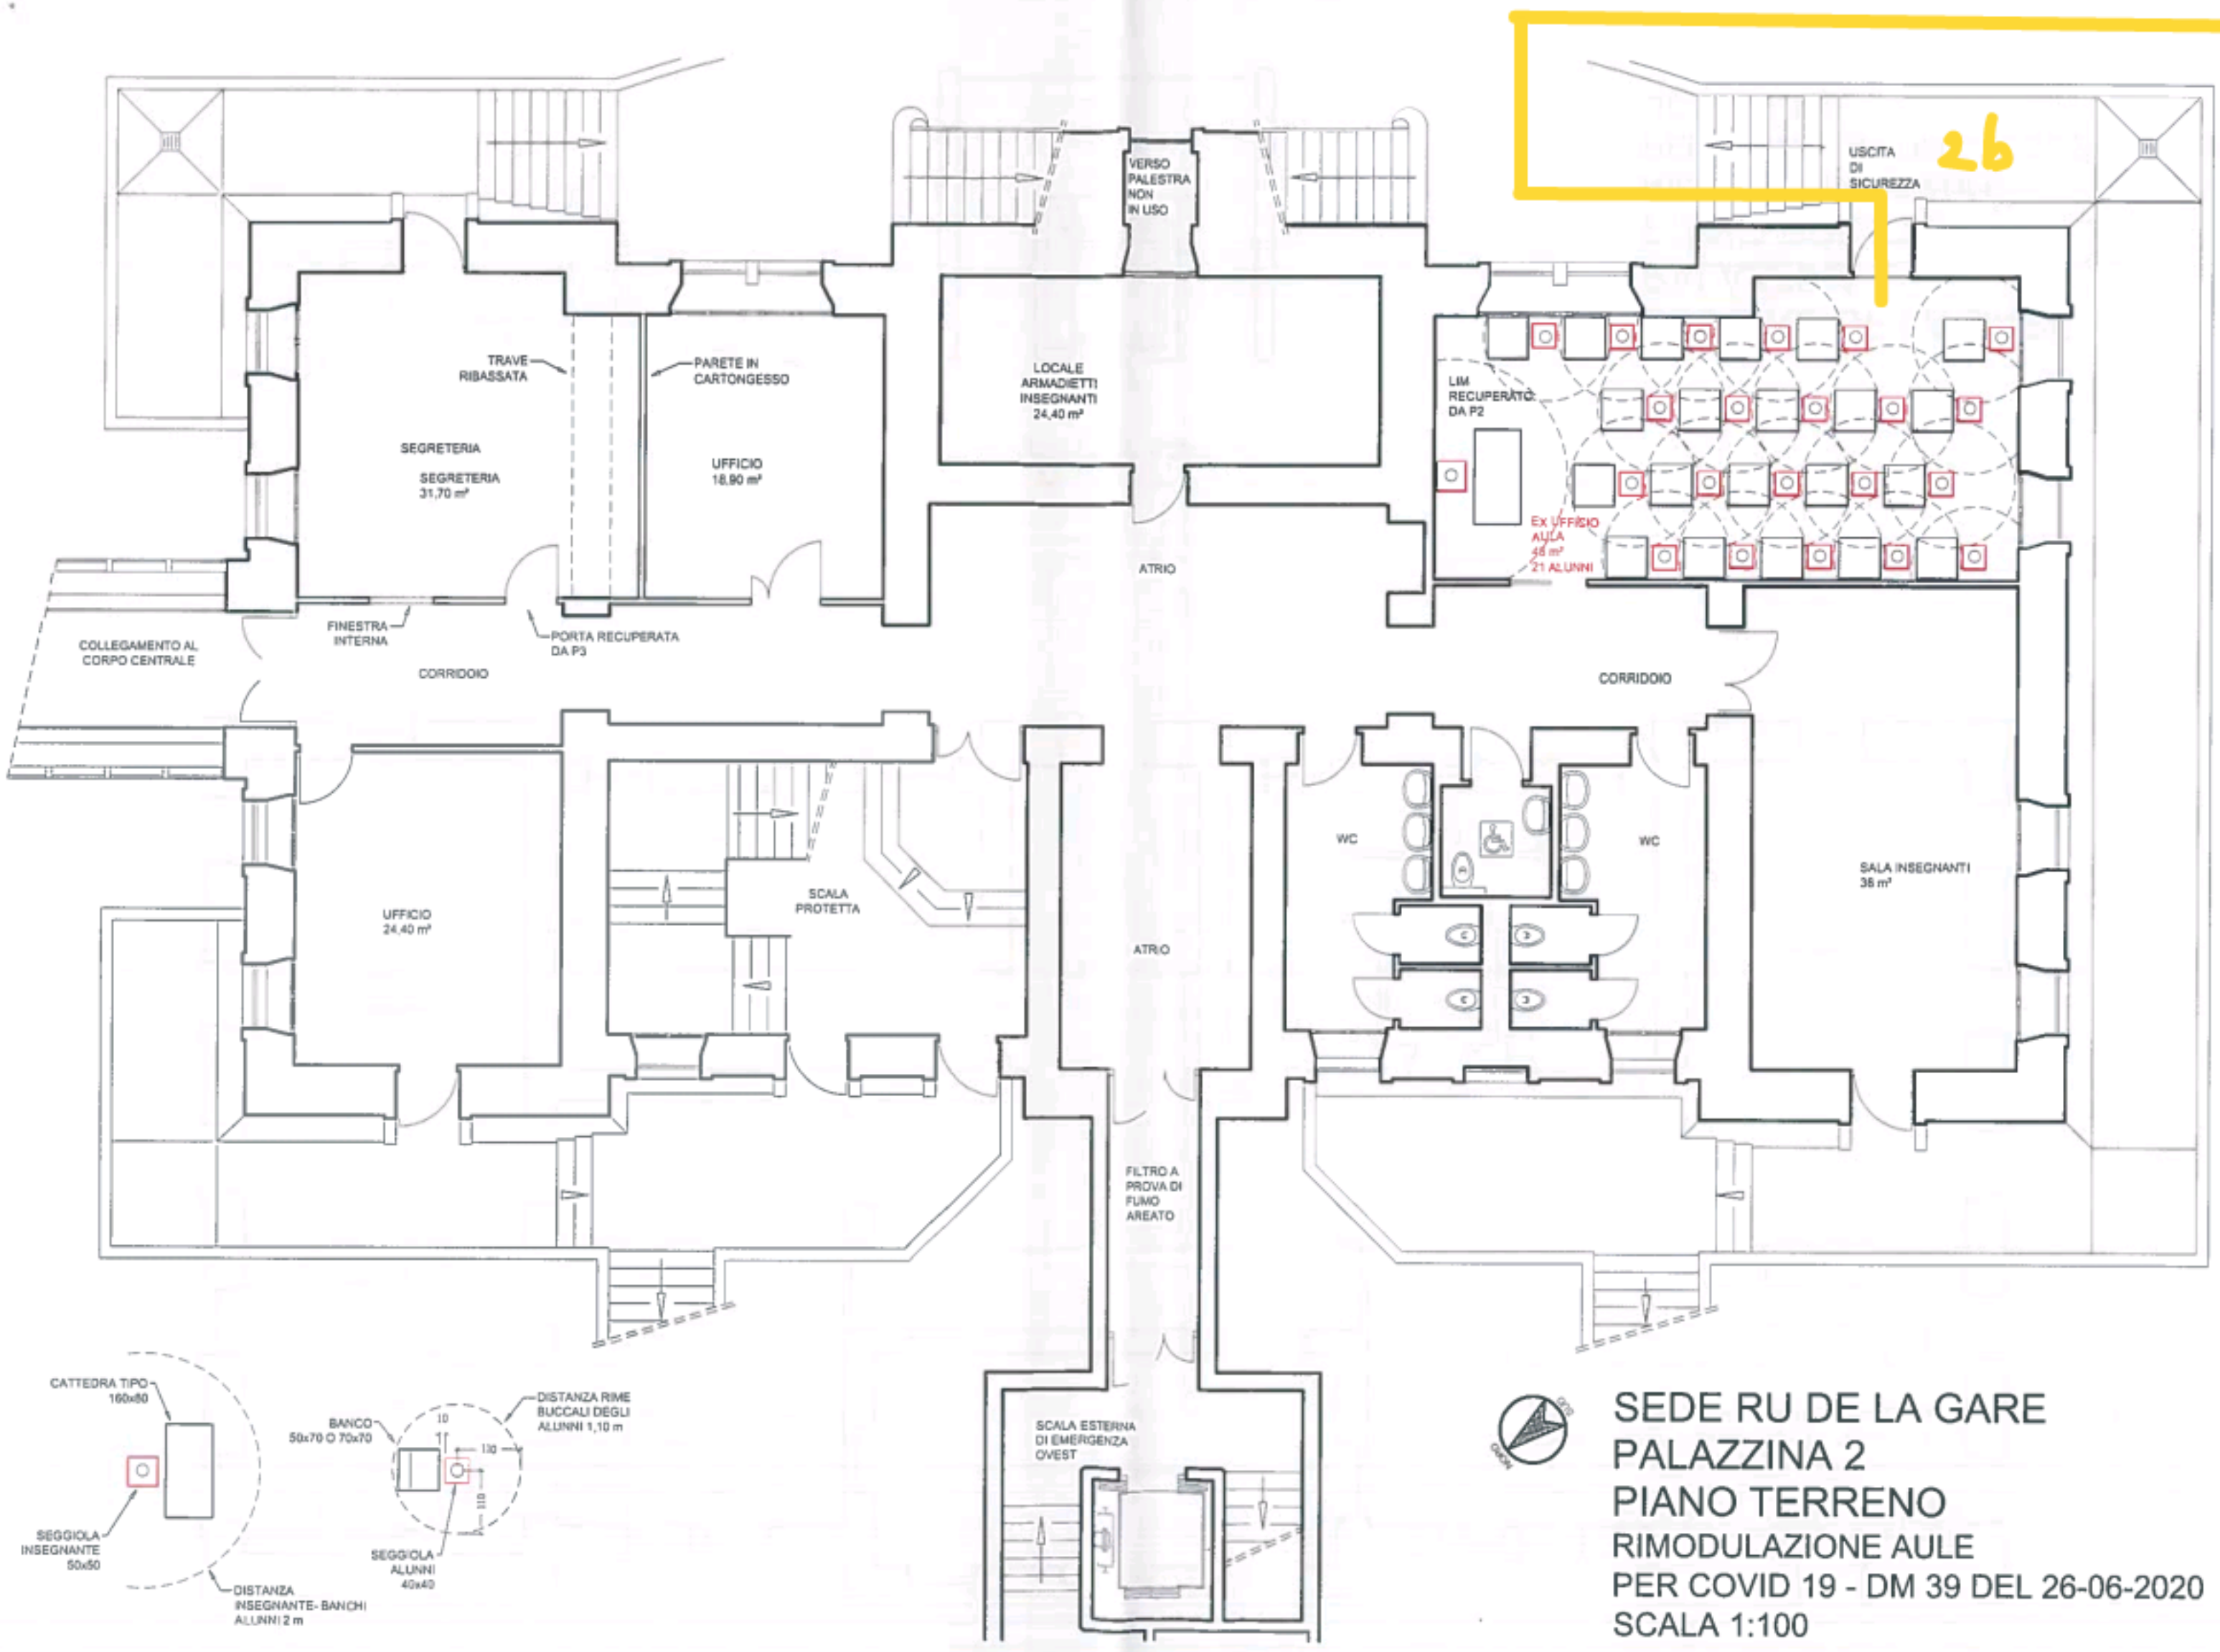

SEDE RU DE LA GARE
PALAZZINA 2
PIANO TERRENO
RIMODULAZIONE AULE
PER COVID 19 - DM 39 DEL 26-06-2020
SCALA 1:100